

RICHIESTA NULLA OSTA (progetto consorziale n.....)

Allo Spettabile
CONSORZIO DI BONIFICA CELLINA MEDUNA
Via Matteotti,12
33170 Pordenone (PN)
S.O. ESERCIZIO MANUTENZIONE
Tel 0434 237361 fax 0434 237301
e-mail info@cbcm.it

Il/la Sottoscritto/a	
Rap. Legale della Ditta	
Nato/a a, il	
Residente a	
In Via	
Cod. Fisc. / P. IVA	
Telefono	Tel _____ Cell _____
E-mail	

--

SPAZIO RISERVATO AL PROTOCOLLO

In qualità di		del/i terreno/i e/o immobile/i sito/i in	
----------------------	--	---	--

Comune	Foglio	Mappale/i	Superficie	Comp	Com. n°
1					
2					
3					
4					
5					

CHIEDE il nulla osta per

Barrare le caselle alla riga desiderata

<input type="checkbox"/>	la costruzione o l'ampliamento di fabbricati o manufatti in prossimità delle opere consorziali e/o gestite dal Consorzio
<input type="checkbox"/>	la costruzione di recinzioni
<input type="checkbox"/>	la rimozione e/o spostamento di un canale consorziale
<input type="checkbox"/>	interferenza (attraversamento o parallelismo) con rete Consorziale di manufatti vari
<input type="checkbox"/>	la costruzione di ponti sui canali consorziali e/o corsi d'acqua gestiti dal Consorzio
<input type="checkbox"/>	l'intubamento di un tratto di canale consorziale e/o corsi d'acqua gestiti dal Consorzio
<input type="checkbox"/>	la costruzione di un impianto irriguo privato
<input type="checkbox"/>	l'allacciamento alla rete consortile
<input type="checkbox"/>	altro (specificare):.....
<input type="checkbox"/>	l'allacciamento dell'Uso Domestico alla rete consortile (pagina 4)
<input type="checkbox"/>	la concessione di Uso Domestico a sostituzione dell'uso irriguo attuale rif. Delibera Consiglio Delegati n. 802 del 2012

Il richiedente si obbliga ad allegare la documentazione indicata nella presente domanda e di prendere atto di tutte le condizioni di seguito indicate

..... Data

..... Firma del richiedente (per esteso e leggibile)¹⁾

DOCUMENTAZIONE TECNICA DA ALLEGARE ALLA DOMANDA

Le tavole grafiche devono contenere il rilievo dello stato di fatto e l'illustrazione degli interventi di progetto riportando in colore giallo le eventuali demolizioni, in colore rosso le nuove costruzioni ed in colore intervallato giallo-rosso le demolizioni con rifacimento delle stesse nella medesima collocazione.

La mancanza anche di un solo dei documenti sotto elencati è causa di rifiuto della pratica.

E' preferibile, per quanto possibile, che tutti gli elementi grafici siano riprodotti su un'unica tavola. I disegni dovranno essere assolutamente attinenti; non dovranno quindi essere presentati disegni riguardanti aspetti architettonici del progetto completo e potranno motivatamente richieste ulteriori integrazioni in ragione alle necessità istruttorie.

Costruzione o ampliamento di fabbricati o manufatti in prossimità delle opere consorziali

Costruzione di recinzioni

- n° 2 copie corografia scala 1:5.000
- n° 2 copie estratto catastale di mappa scale 1:2.000
- n° 2 copie planimetrie e sezioni indicanti le distanze dei nuovi manufatti dalle opere consorziali in scala adeguata
- n°1 copia concessione edilizia *

* tale concessione può essere allegata successivamente ma rappresenta condizione essenziale per l'inizio dei lavori

Rimozione e/o spostamento di un canale Consorziale

Interferenze (attraversamento o parallelismo) con rete Consorziale dei manufatti vari

Costruzione di ponti sui canali Consorziale e/o corsi d'acqua gestiti dal Consorzio

- n° 2 copie estratto di mappa scala 1:2.000
- n° 2 copie planimetrie, sezioni e particolari costruttivi in scala adeguata

Costruzione di un impianto irriguo privato

Allacciamento alla rete Consortile

- n° 2 copie relazione tecnica od elaborato grafico di progetto contenente il numero di irrigatori, tipo di irrigatori e diametro ugelli, schede tecniche specifiche del produttore di irrigatori
- n° 2 copie progetto di impianto in scala 1:1000 / 1:2.000
- n° 2 copie estratto catastale di mappa scala 1:2.000 con individuati i punti di allacciamento alla condotta consorziale o di derivazione dalla rete irrigua a pelo libero
- n° 2 copie elaborati grafici del manufatto di derivazione dalla rete irrigua consorziale

N.B. Per i terreni non iscritti ai ruoli di contribuenza Consortile, il rilascio del Nulla Osta è vincolato alla messa a ruolo degli stessi.

Altro (specificare)


- n° copie
- n° copie.....
- n° copie

Allacciamento dell'Uso Domestico alla rete Consortile

Prelievo da canale	Compartimento:	Comizio:
<input type="checkbox"/> senza modifiche della rete consorziale <input type="radio"/> n° 2 copie estratto catastale di mappa scale 1:2.000 con individuato il punto di derivazione dalla rete irrigua consorziale		
<input type="checkbox"/> Con modifiche della rete consorziale <input type="radio"/> n° 2 copie estratto catastale di mappa scala 1:2.000 con individuato il punto di allacciamento alla rete irrigua <input type="radio"/> n° 2 copie delle planimetrie e sezioni dello stato di fatto e dell'intervento da realizzare in scala adeguata		

Prelievo dalla rete pluvirrigua	Compartimento:	Comizio:
<input type="checkbox"/> n° 2 copie estratto catastale di mappa in scala 1:2.000 con individuato il punto di allacciamento alla rete irrigua.		
<input type="checkbox"/> Indicazione porzione mappale specificando le misure della superficie da irrigare.		

- L'allacciamento deve avvenire inserendo un pezzo a TE opportunamente flangiato, di diametro pari a quello della condotta di derivazione, per garantire eventuali derivazioni a servizio dei fondi limitrofi e di una saracinesca manuale di intercettazione in corrispondenza del pezzo speciale.
- Ogni derivazione, dalla condotta privata, dovrà essere dotata di limitatore di portata per i prelievi massimi richiesti e di una saracinesca manuale come indicato nello schema sotto riportato.

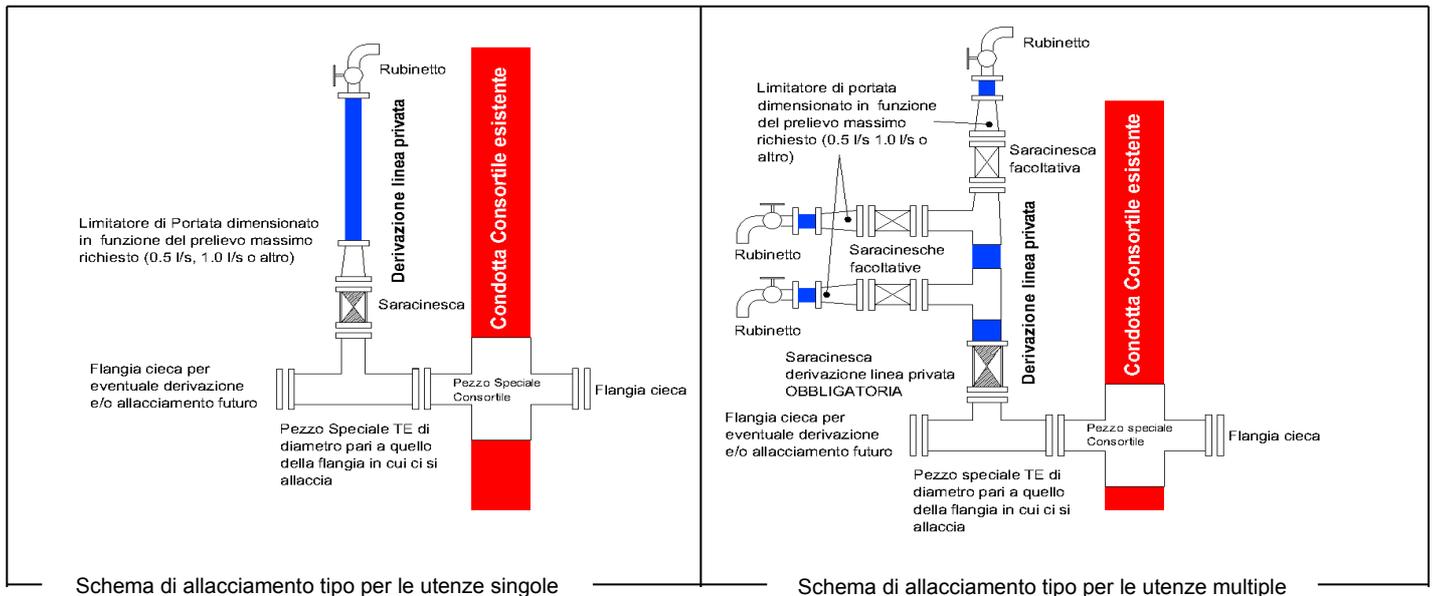

Al termine dei lavori, l'utente dovrà far pervenire al Consorzio una mappa catastale che riporti il percorso della nuova condotta privata e i punti in cui sono stati inseriti i limitatori di portata e le saracinesche.

L'utilizzo della condotta potrà avvenire solo dopo il collaudo dell'opera da parte del personale incaricato, il quale verificherà la tenuta idraulica e la taratura del limitatore di portata.

ITER RICHIESTA RILASCIO NULLA OSTA Richiesta NULLA OSTA

Il richiedente dovrà compilare in tutte le sue parti il presente modulo allegando tutta la documentazione indicata e far pervenire tale modulo firmato in originale con i relativi allegati al Uff. Protocollo del Consorzio.

Iter ISTRUTTORIA

L'ufficio competente una volta eseguiti i sopralluoghi e le verifiche del caso comunicherà al richiedente l'esito dell'istruttoria trasmettendo via posta il Nulla Osta in duplice copia con indicate le modalità e le prescrizioni relative al caso specifico.

Iter per INIZIO LAVORI

Una delle due copie del Nulla Osta dovrà essere fatta pervenire al Uff. Protocollo datata e firmata in originale per accettazione delle condizioni poste dall'autorizzazione, nonché se indicato, copia dell'attestazione dell'avvenuto pagamento.

La data di inizio lavori dovrà essere autorizzata dal Guardiano di Zona il quale darà tutte le disposizioni per l'esecuzione degli stessi.

Si fa presente che i lavori non potranno essere eseguiti durante la stagione irrigua (20 aprile – 30 Settembre) salvo specifica autorizzazione.

Il personale addetto provvederà al collaudo dei lavori e, in caso d'esito positivo, permetterà l'avvio della procedura per la restituzione del deposito cauzionale che si concluderà con la spedizione, alla Ditta creditrice, di un assegno circolare nominativo.

Il richiedente ha l'onere di acquisire tutte le autorizzazioni, non di competenza del consorzio, che si rendessero necessarie per l'esecuzione dei lavori (ad es. concessione edilizia, DIA, comunicazioni agli uffici tecnici comunali, permessi per attraversare fondi di terzi, nulla osta idraulico, ecc.).

L'autorizzazione ha validità un anno dalla data del rilascio ed è concessa salvi e impregiudicati i diritti di terzi.

CONCESSIONE USO DOMESTICO

Indicare il prelievo massimo richiesto

- Prelievo di 0.5 l/sec per una superficie totale sino a mq 1000
 Prelievo di 1 l/sec per una superficie totale da mq 1001 a mq 2000
 Prelievo superiore a 1 l/sec Specificare la quantità massima richiesta l/sec *

* nel caso di richiesta di prelievi superiori a 1 l/sec o che richiedano modalità di esercizio particolare (es. serre) le condizioni della concessione saranno riportate in apposita convenzione e la stessa sarà approvata dalla Deputazione Amministrativa Consorziata.

Specificare, indicando il foglio e il mappale, il punto di prelievo della rete consortile e il punto di allacciamento:

	Comune	Foglio	mappale
Punto prelievo utenza domestica			
Punto allacciamento della rete consortile			

- Si avverte che la quantità di prelievo idrico indicata costituisce limite inderogabile.
- Il richiedente si obbliga ad acquisire ogni autorizzazione necessaria verso terzi.
- Il personale addetto consortile potrà in qualsiasi momento controllare la conformità del prelievo a quanto dichiarato nella presente, l'inosservanza dei limiti indicati e delle norme vigenti comporta revoca della concessione.

1) Sottoscrivendo la presente modulistica il richiedente chiede l'inclusione a ruolo per quanto di pertinenza e si impegna a rispettare i regolamenti consortili (consultabili presso la sede del consorzio).

DATI DI CONTRIBUENZA

da compilare a cura dell'Ufficio Catasto

Comune Cod. Contribuente
Ditta Concessione n° Registrata il

AUTORIZZAZIONE ALL' INCLUSIONE

da compilare a cura dell'Ufficio Esercizio Manutenzione

All'Ufficio Catasto: INCLUDERE
 NON INCLUDERE

a partire dal
motivazione.....
.....
.....

Data:

Timbro:

Attraverso l'invio del presente modulo la Signoria Vostra sta manifestando la sua disponibilità e rilascia il suo consenso affinché i dati forniti allo scrivente Consorzio vengano trattati ai sensi della legge 190/2003 ed in conformità a quanto citato nel Documento programmatico sulla sicurezza e nella procedura P-DPS-09. Tale documentazione è a disposizione presso lo scrivente Consorzio.