



DISEGNO TIPO GRIGLIA RISALITA ANIMALI

SEZIONE TRASVERSALE TIPO - scala 1:50

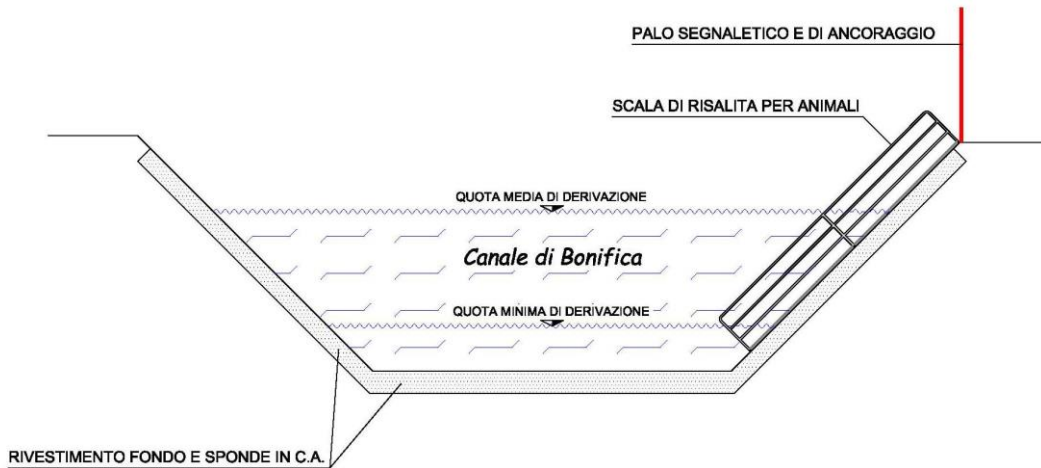

PROIEZIONE LONGITUDINALE - scala 1:20

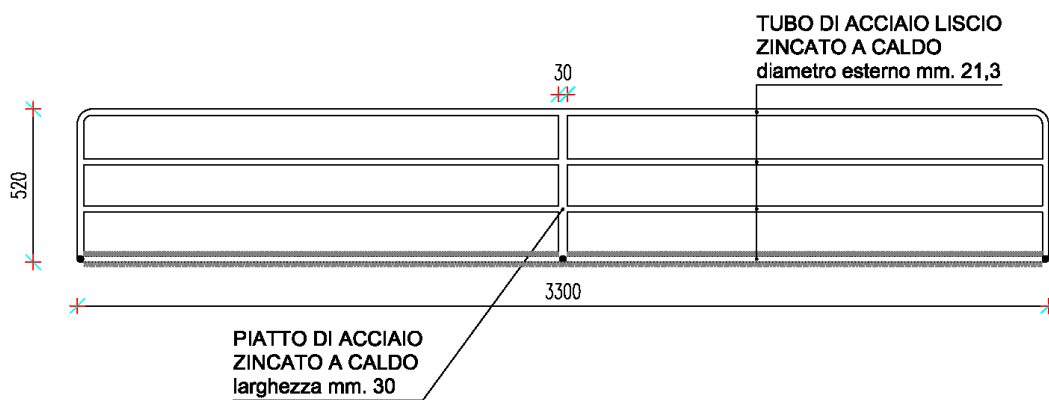

PROIEZIONE LATERALE - scala 1:20

